



# BYT B2, D2

3+1

1.NP

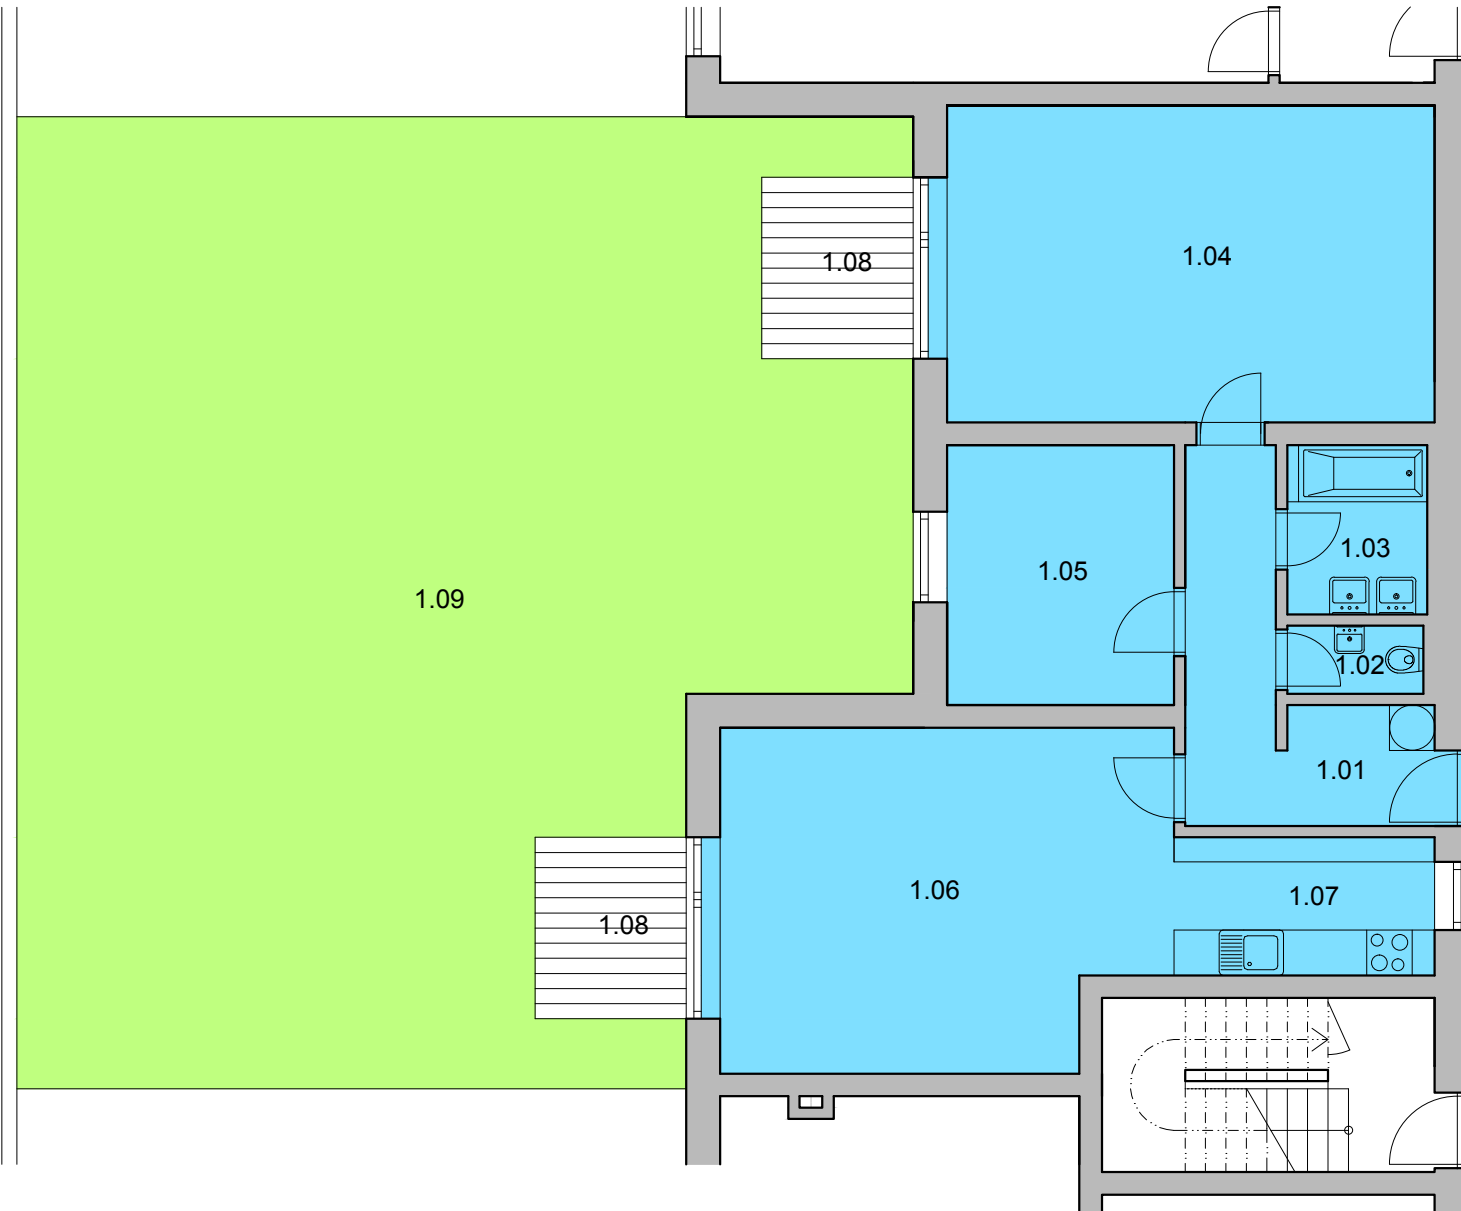

Č.	ÚČEL MÍSTNOSTI	PLOCHA
1.01	předsíň	9,77 m <sup>2</sup>
1.02	WC	1,74 m <sup>2</sup>
1.03	koupelna	4,26 m <sup>2</sup>
1.04	pokoj	27,30 m <sup>2</sup>
1.05	pokoj	10,76 m <sup>2</sup>
1.06	obytný prostor	26,56 m <sup>2</sup>
1.07	kuchyně	6,30 m <sup>2</sup>
<b>plocha bytu celkem</b>		<b>86,69 m<sup>2</sup></b>
1.08	terasy	10 m <sup>2</sup>
1.09	zahrada B2, D2	105 m <sup>2</sup>

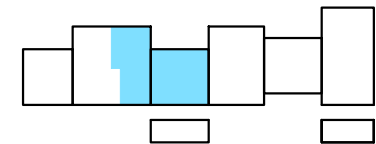

 **MANSBERK**  
obytný soubor Znojmo

**KONTAKT NA PRODEJCE:**  
Znojenské reality, Lidická 4, Znojmo  
Tel.: 515 261 999 info@znojemske-reality.cz

www.MANSBERK.cz