




# BYT B4, D4

2+1

1.NP

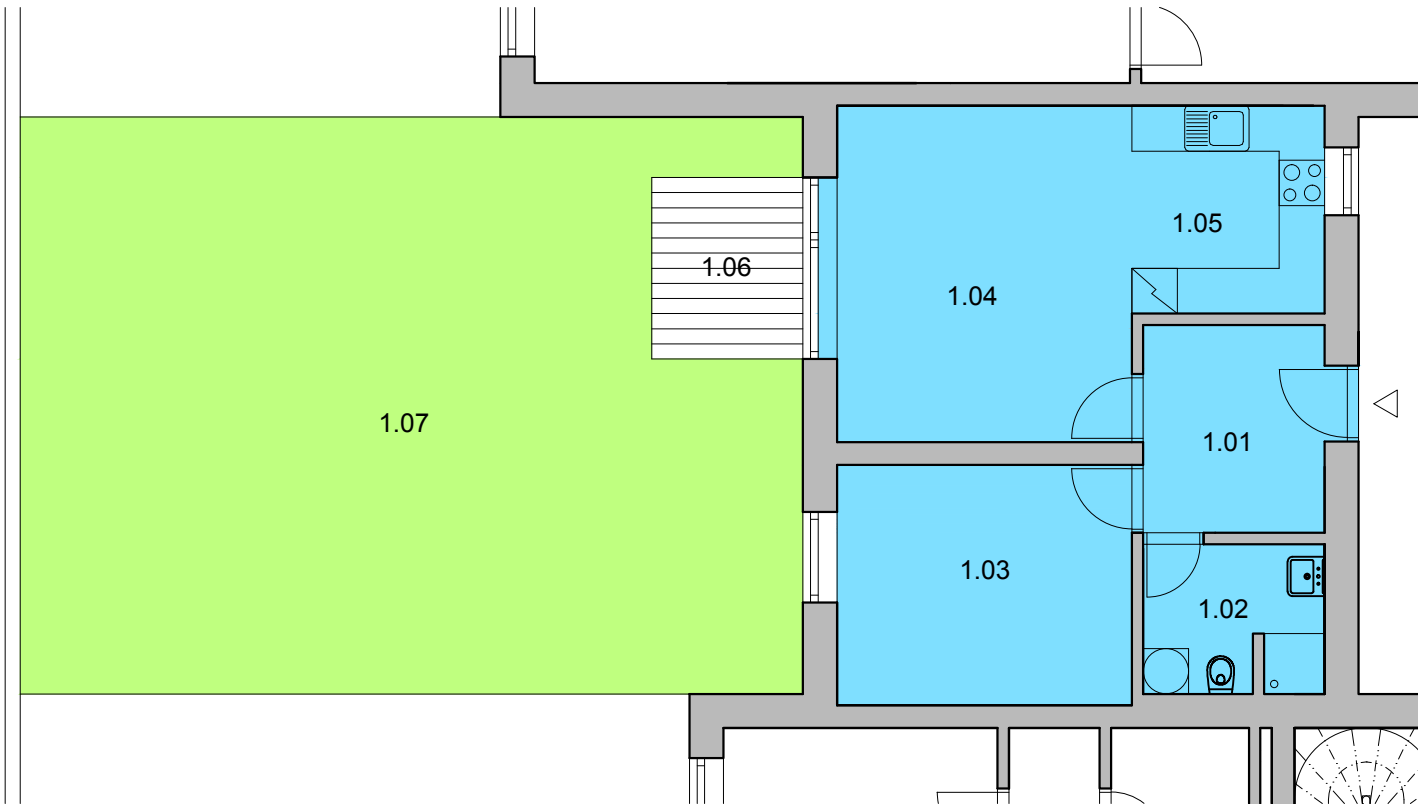

Č.	ÚČEL MÍSTNOSTI	PLOCHA
1.01	předsíň	7,05 m <sup>2</sup>
1.02	koupelna	4,75 m <sup>2</sup>
1.03	pokoj	12,54 m <sup>2</sup>
1.04	obytný prostor	18,09 m <sup>2</sup>
1.05	kuchyně	7,01 m <sup>2</sup>
<b>plocha bytu celkem</b>		<b>49,44 m<sup>2</sup></b>
1.06	terasa	5 m <sup>2</sup>
1.07	zahrada B4, D4	82 m <sup>2</sup>

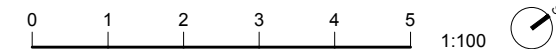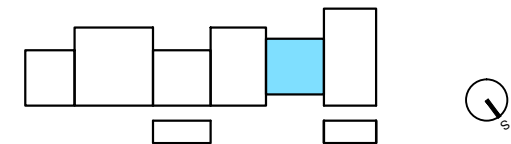

 **MANSBERK**  
obytný soubor Znojmo

**KONTAKT NA PRODEJCE:**  
Znojenské reality, Lidická 4, Znojmo  
Tel.: 515 261 999 info@znojemske-reality.cz

www.MANSBERK.cz