


PŮDORYS 1.NP

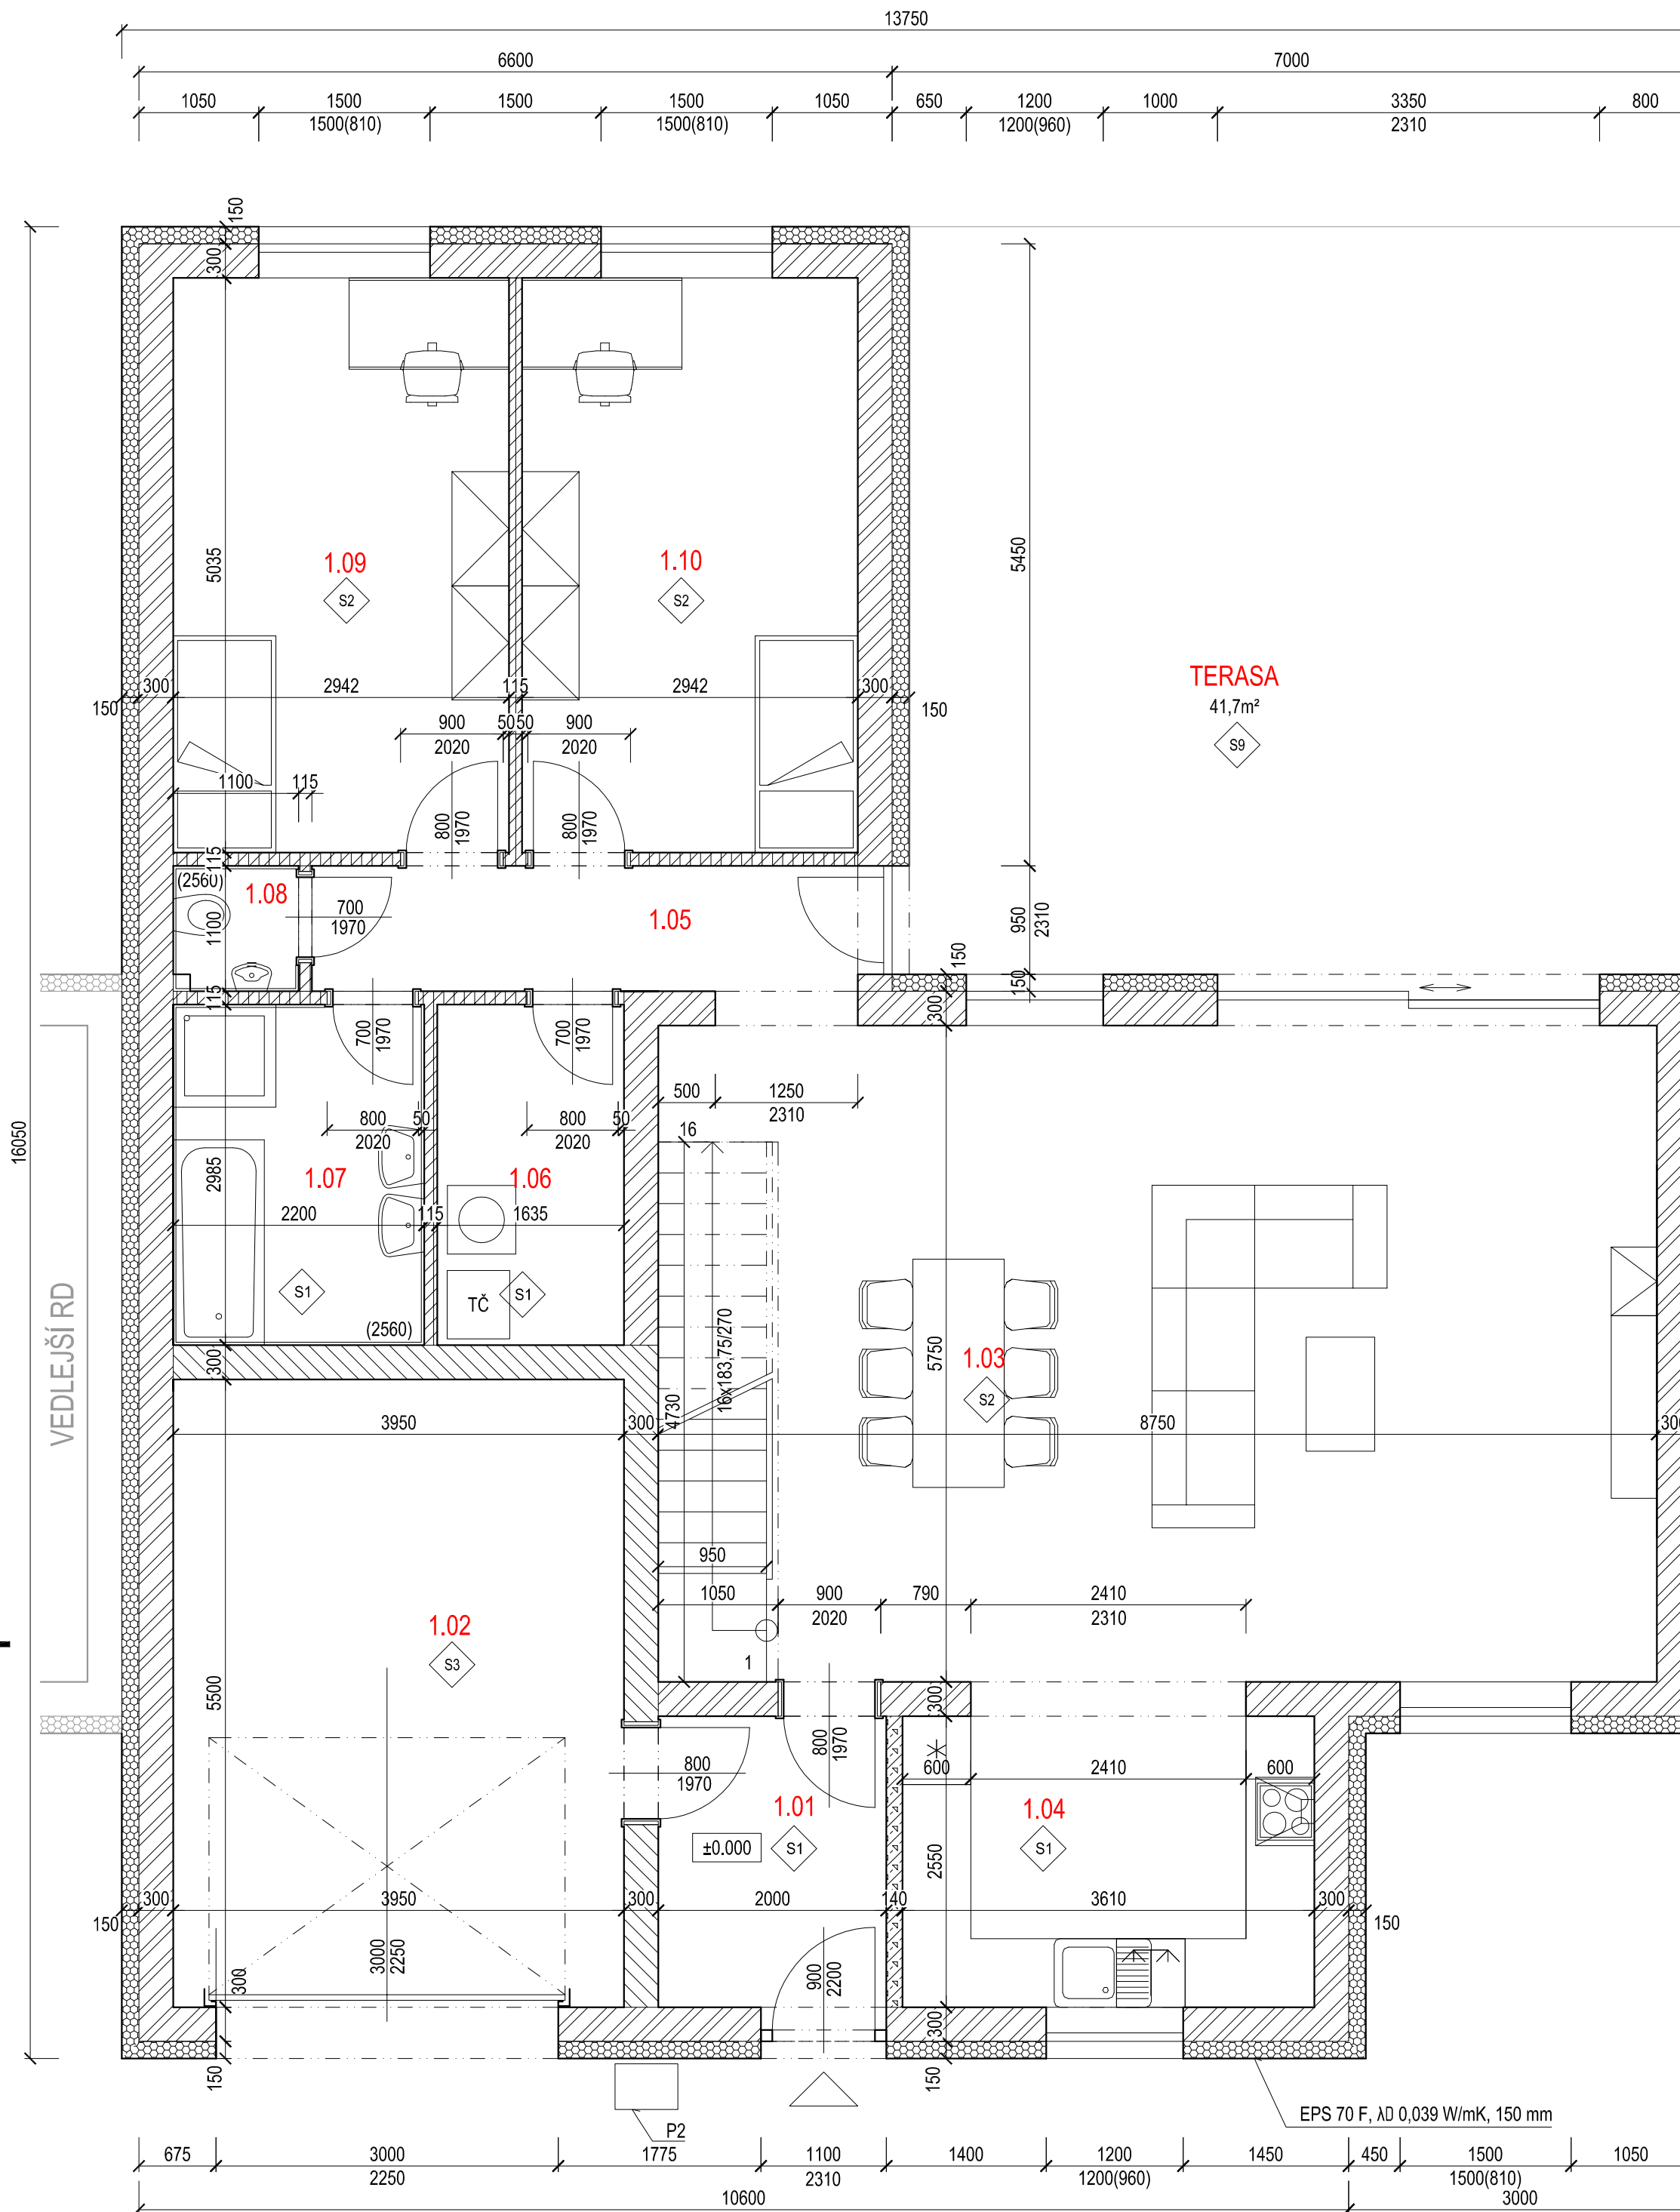

LEGENDA MATERIÁLŮ

	ZDIVO Z BLOKŮ POROTHERM 30 PROFI, P10, NA MALTU PRO TENKÉ SPÁRY, TL. 300 mm		KONSTRUKCE Z BETONU PROSTÉHO
	ZDIVO Z BLOKŮ POROTHERM 30 T PROFI, NA MALTU PRO TENKÉ SPÁRY, TL. 300 mm		KONSTRUKCE ZE ŽELEZOBETONU
	ZDIVO Z BLOKŮ POROTHERM 14 PROFI NA MALTU PRO TENKÉ SPÁRY, TL. 140 mm		HUTNĚNÝ NÁSYP ZE ŠTĚRKODRTI
	ZDIVO Z BLOKŮ POROTHERM 11,5 PROFI NA MALTU PRO TENKÉ SPÁRY, TL. 115 mm		HUTNĚNÝ NÁSYP
	ZDIVO Z PŘÍČKOVEK YTONG P2-500 NA SYSTÉMOVÝ TMEĽ YTONG 125 mm		ROSTLÁ ZEMINA
	KONSTRUKCE BETONOVÉ Z BEDNÍČÍCH DÍLCŮ		MINERÁLNÍ PLSŤ (SKELNÁ VATA)
			PĚNOVÉ POLYSTYREN - EPS
			EXTRUDOVANÝ POLYSTYREN - XPS
			HYDROIZOLACE

Tabulka místností

Číslo	Jméno	Plocha [m²]	Podlaha
1.01	ZÁDVEŘÍ	5,09	DLAŽBA KERAMICKÁ
1.02	GARÁŽ	21,72	DLAŽBA KERAMICKÁ
1.03	OBÝVACÍ POKOJ	50,31	VINYL
1.04	KUCHYŇ	9,21	VINYL
1.05	CHODBA	5,23	VINYL
1.06	TECHNICKÁ MÍSTNOST	4,88	DLAŽBA KERAMICKÁ
1.07	KOUPELNA	6,56	DLAŽBA KERAMICKÁ
1.08	WC	1,18	DLAŽBA KERAMICKÁ
1.09	POKOJ	14,81	VINYL
1.10	POKOJ	14,81	VINYL

Celková plocha [m²]: 133,8

POZNÁMKA

V1 - ŽB VĚNEC 4xØR12, TRÁMNÍKY ØR6 PO 250 mm, C20/25

P1 - TEPELNÉ ČERPADLO VZDUCH/VODA - VNITŘNÍ JEDNOTKA
 P2 - TEPELNÉ ČERPADLO VZDUCH VODA - VENKOVNÍ JEDNOTKA

NOVOSTAVBA 15 RODINNÝCH DOMŮ MANSBERK V. ETAPA

ČÁST	MÍSTO	Znojmo-město
D. VÝKRESOVÁ DOKUMENTACE	OBJEDNATEL	Mansberk s.r.o.
	KRESLIL	Ing. Roman Zvěřina
Architektonicko-stavební	STUPEŇ	DSP
	MĚŘÍTKO	1:50
OBJEKT	Č.ZAK.	19_59
	VYDÁNO	10.12.2021
NÁZEV VÝKRESU	REVIZE	-
	Č.PARÉ	1
PŮDORYS 1.NP	Č.V.	D.1.1.14

