


PŮDORYS 1.NP

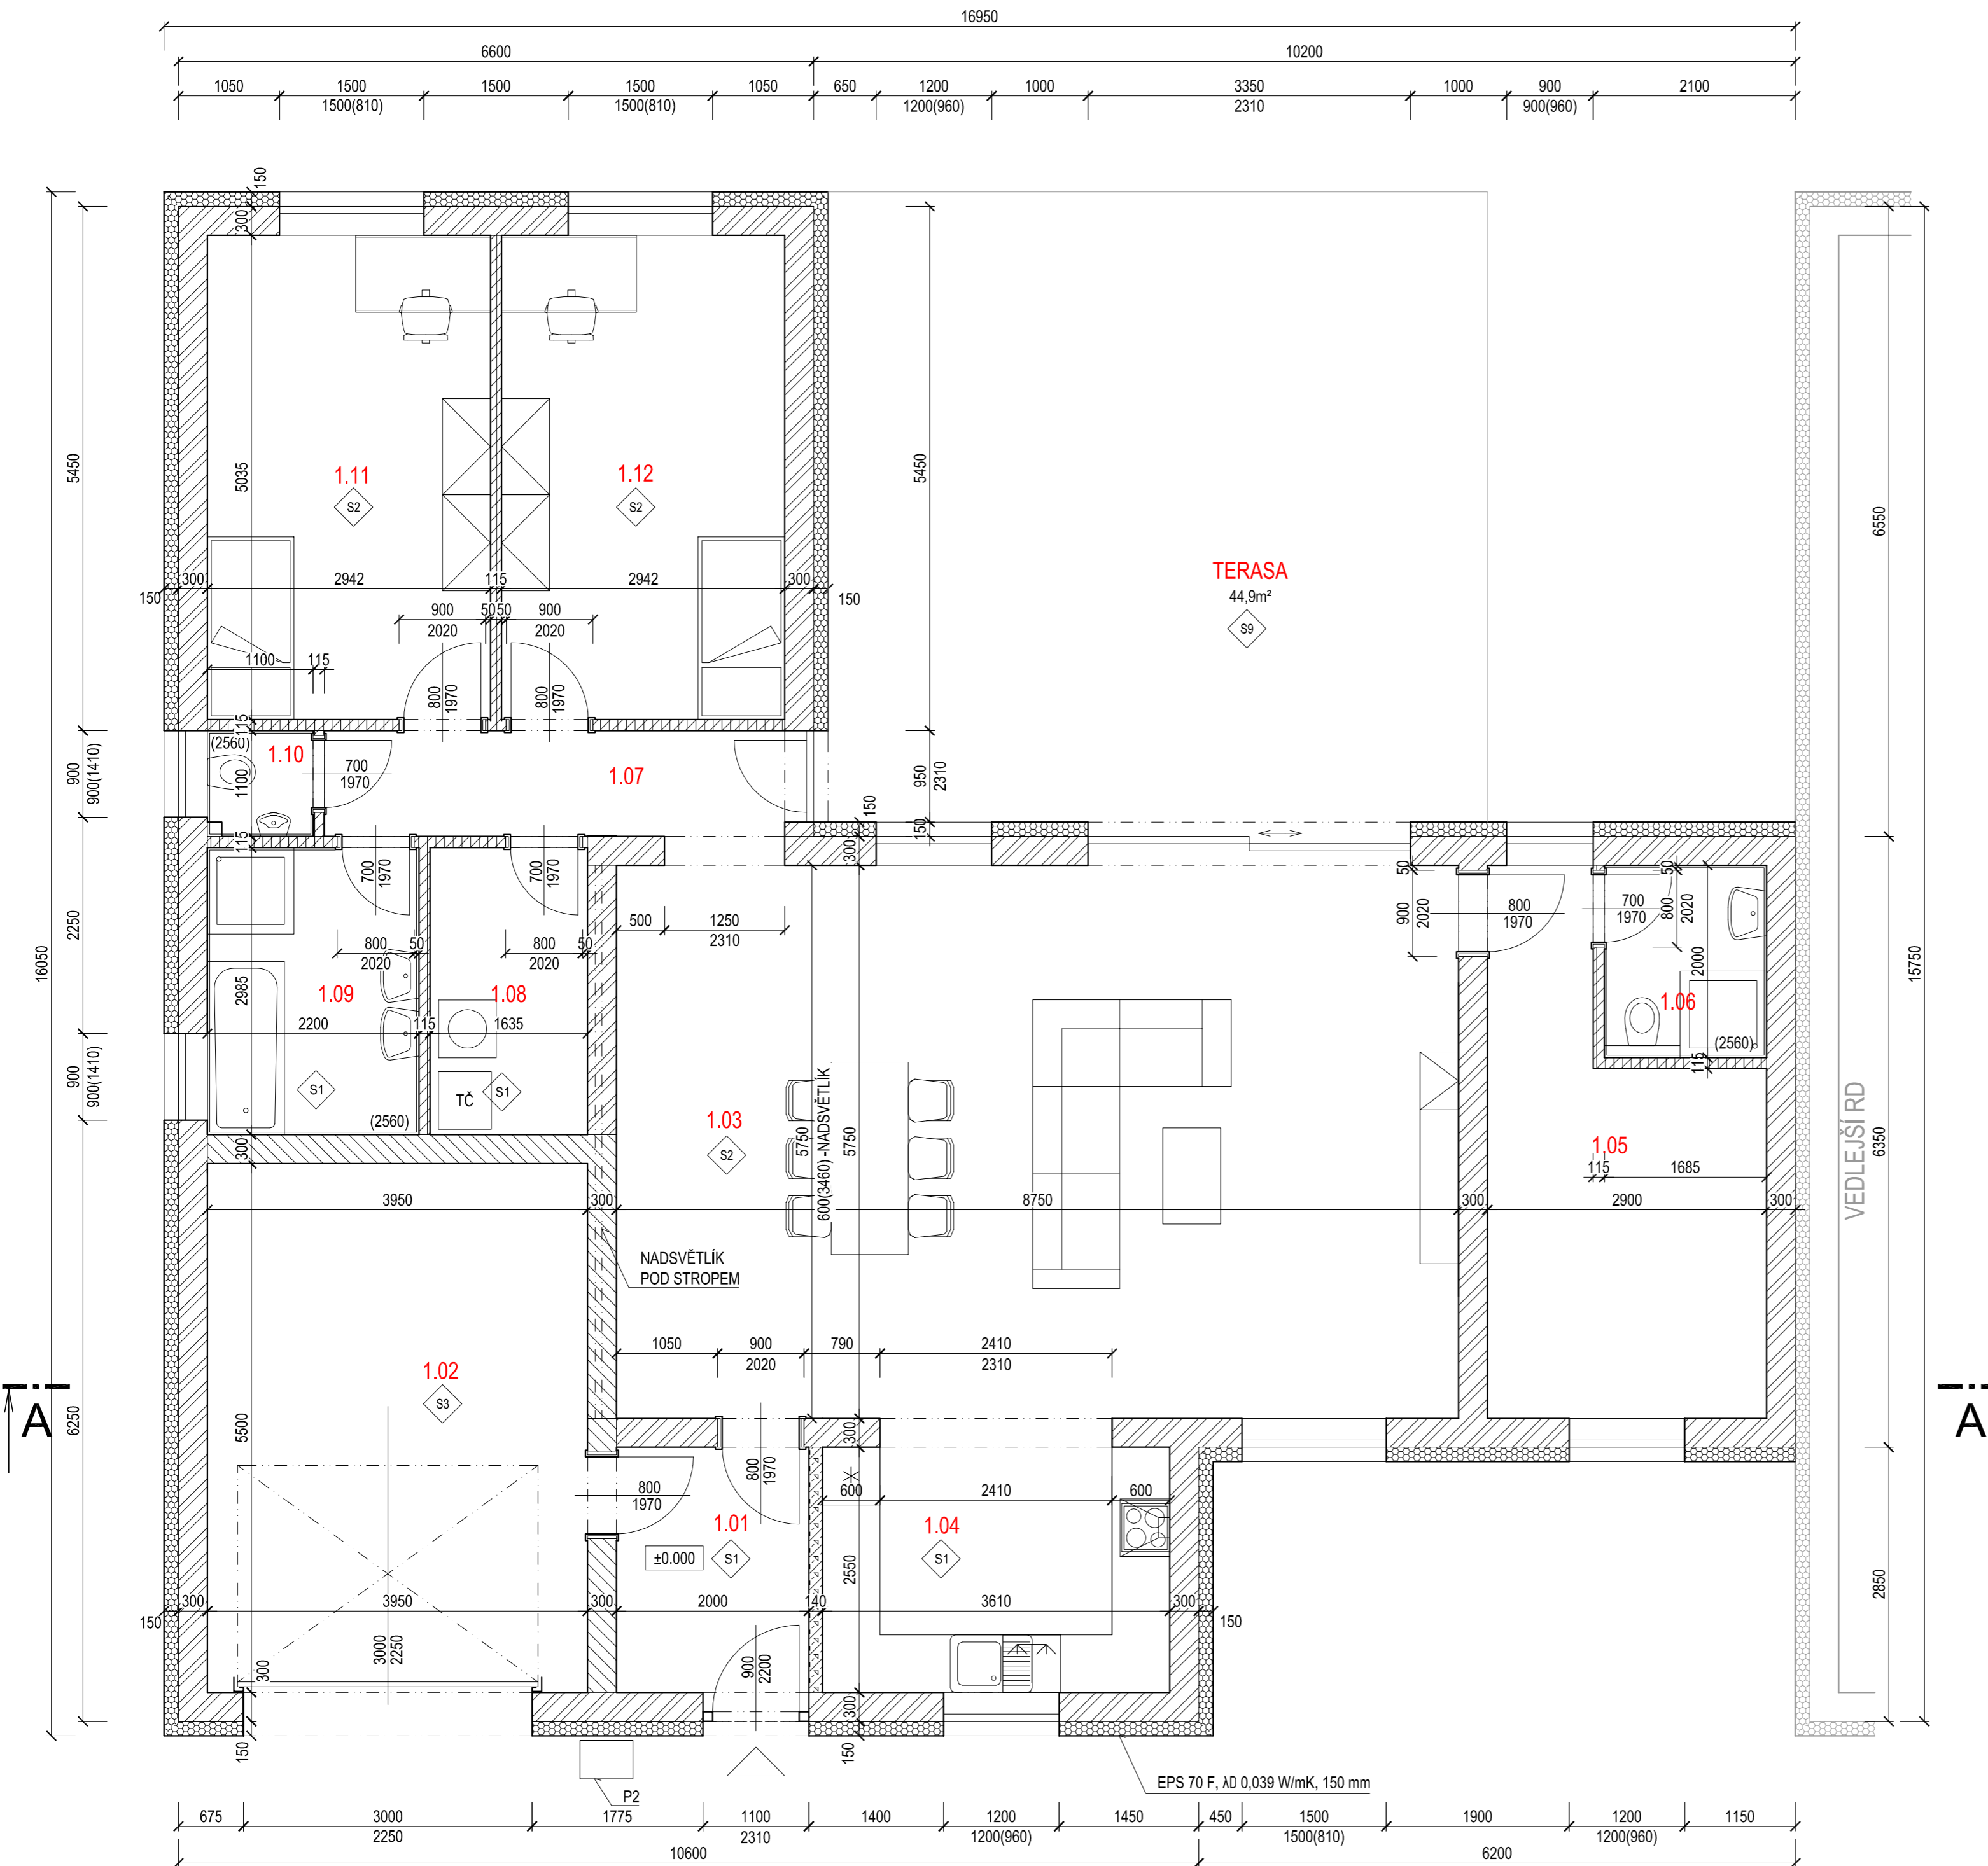

LEGENDA MATERIÁLŮ

- | | | | |
|--|---|--|------------------------------|
| | ZDIVO Z BLOKŮ POROTHERM 30 PROFI, P10, NA MALTU PRO TENKÉ SPÁRY, TL. 300 mm | | KONSTRUKCE Z BETONU PROSTÉHO |
| | ZDIVO Z BLOKŮ POROTHERM 30 T PROFI, NA MALTU PRO TENKÉ SPÁRY, TL. 300 mm | | KONSTRUKCE ZE ŽELEZOBETONU |
| | ZDIVO Z BLOKŮ POROTHERM 14 PROFI NA MALTU PRO TENKÉ SPÁRY, TL. 140 mm | | HUTNĚNÝ NÁSYP ZE ŠTĚRKODRTI |
| | ZDIVO Z BLOKŮ POROTHERM 11,5 PROFI NA MALTU PRO TENKÉ SPÁRY, TL. 115 mm | | HUTNĚNÝ NÁSYP |
| | ZDIVO Z PŘÍČKOVEK YTONG P2-500 NA SYSTÉMOVÝ TMEĽ YTONG 125 mm | | ROSTLÁ ZEMINA |
| | KONSTRUKCE BETONOVÉ Z BEDNÍČÍCH DÍLCŮ | | MINERÁLNÍ PLSŤ (SKELNÁ VATA) |
| | | | PĚNOVÉ POLYSTYREN - EPS |
| | | | EXTRUDOVANÝ POLYSTYREN - XPS |
| | | | HYDROIZOLACE |

Číslo	Jméno	Plocha [m²]	Podlaha
1.01	ZÁDVEŘÍ	5,09	DLAŽBA KERAMICKÁ
1.02	GARÁŽ	21,72	DLAŽBA KERAMICKÁ
1.03	OBÝVACÍ POKOJ + KK	50,31	VINYL
1.04	KUCHYŇ	9,21	VINYL
1.05	POKOJ	12,86	VINYL
1.06	KOUPELNA	3,37	DLAŽBA KERAMICKÁ
1.07	CHODBA	5,23	VINYL
1.08	TECHNICKÁ MÍSTNOST	4,88	DLAŽBA KERAMICKÁ
1.09	KOUPELNA	6,56	DLAŽBA KERAMICKÁ
1.10	WC	1,18	DLAŽBA KERAMICKÁ
1.11	POKOJ	14,81	VINYL
1.12	POKOJ	14,81	VINYL

Celková plocha [m²]: 150,03

POZNÁMKA

- V1 - ŽB VĚNEC 4xØR12, TRMINKY ØR6 PO 250 mm, C20/25
- P1 - TEPELNÉ ČERPADLO VZDUCH/VODA - VNITŘNÍ JEDNOTKA
 P2 - TEPELNÉ ČERPADLO VZDUCH VODA - VENKOVNÍ JEDNOTKA

NOVOSTAVBA 15 RODINNÝCH DOMŮ MANSBERK V. ETAPA			
ČÁST	MÍSTO	Znojmo-město	
D. VÝKRESOVÁ DOKUMENTACE		OBJEDNATEL	Mansberk s.r.o.
DÍL	KRESLIL	Ing. Roman Zvěřina	
Architektonicko-stavební		STUPEŇ	DSP
OBJEKT	MĚŘÍTKO	1:50	
	Č.ZAK.	19_59	
	VYDÁNO	10.12.2021	
	REVIZE	-	
NÁZEV VÝKRESU	Č.PARÉ	RD 15	Č.V.
PŮDORYS 1.NP		1	D.1.121

